

PIANO DEL VERDE

N.T.A. del P.R.G. Polverigi_ Norme di salvaguardia e valorizzazione del patrimonio vegetale .ART. 61.2

STATO DI PROGETTO



LEGENDA
CORRISPONDENZA TRA GRAFICA E SPECIE VEGETALE

specie arborea	
	LECCIO pianta di seconda grandezza
	CIPRESSO pianta di prima grandezza a chioma stretta
	ALBERO DI GIUDA pianta di terza grandezza a chioma stretta
	TASSO pianta di terza grandezza
	TAMERICE pianta di terza grandezza
	ROBINIA PSEUDOACACIA UMBRICULIFERA pianta di terza grandezza a chioma stretta medio fusto
specie arbustive	
	ALLORO_LAURUS NOBILIS
	ROSA CANINA
	BOSSO
	LIGUSTRUM
	GINEPRO
	Siepe - sezione a prevalenza di sp. autoctone

- VERDE PUBBLICO
- VERDE PRIVATO LOTTI
- VERDE PARCHEGGI
- VERDE PRIVATO LOTTI
- VERDE PUBBLICO

PLANIMETRIA GENERALE LOTTIZZAZIONE ZONA 29 CON INDICAZIONE PIANTUMAZIONI

SCALA 1:200

SCHEDE BOTANICHE
allegate alla Relazione botanica

SPECIE BOTANICHE INTRODOTTE ESSENZE ARBOREE	PIANTUMAZIONI VERDE PUBBLICO	SPECIE BOTANICHE INTRODOTTE ESSENZE ARBOREE	PIANTUMAZIONI VERDE PRIVATO	SPECIE BOTANICHE INTRODOTTE ESSENZE ARBOREE	PIANTUMAZIONI AREE FARCHIOGGI PUBBLICI
 LECCIO QUERCUS ILEX		 ALLORO LAURUS NOBILIS		 ROSA CANINA ROSAE CANINAE	
 CIPRESSO CUPRESSUS SEMPERVIRENS		 LIGUSTRUM		 BOSSO RULUS SEMPERVIRENS	
 ALBERO DI GIUDA CELESTIS SILQUASTRUM		 ROBINIA PSEUDOACACIA UMBRICULIFERA		 TASSO LIGULUS BACCATA	

Comune di	POLVERIGI
ubicazione	VIA DELLA PERNA
proprietà	BALDI FLAVIO
PERMESSO DI COSTRUIRE FASCICOLO PROGETTUALE	
oggetti	
PIANO ATTUATIVO - ZONA 29 PIANO DI DETTAGLIO	
TAVOLA 17	STATO DI PROGETTO PIANO DEL VERDE ELABORATI ARCHITETTONICI
PLANIMETRIA GENERALE LOTTIZZAZIONE ZONA 29 CON INDICAZIONE PIANTUMAZIONI	
ELABORATI scale 1:200	
PROGETTISTA ARCHITETTONICO ARCH. FLAVIO BALDI	

STATO DI PROGETTO

SCHEMA SUPERFICI PERMEABILI

Comune di **POLVERIGI**
ubicazione **VIA DELLA PERNA**
proprietà **BALDI FLAVIO**
PERMESSO DI COSTRUIRE
FASCICOLO PROGETTUALE **oggettivo**
PIANO ATTUATIVO - ZONA 29
PIANO DI DETTAGLIO

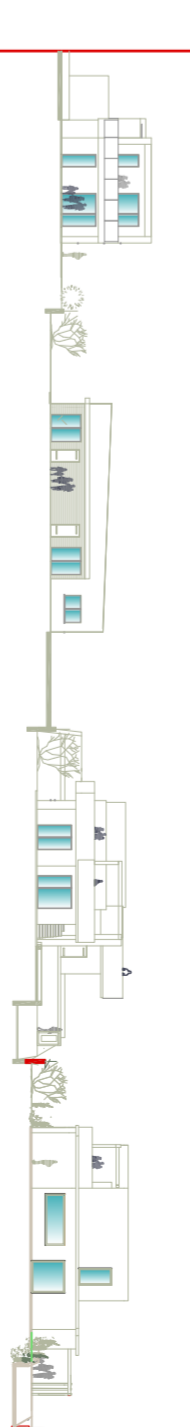


TAVOLA 18
STATO DI PROGETTO
SCHEMA SUPERFICI PERMEABILI

PROGETTISTA ARCHITETONICO
ARCHILAVIO BALDI

PROGETTISTA ARCHITETONICO
GEOM. SIMONE MAZZERI

CALCOLO SUPERFICI PERMEABILI

1149	602	SUPERFICIE CANTINALE
1245	418	SUPERFICIE STALE
4922	4182	PER TRASFORMAZIONE
159		MACCHIE
4922		PER DISPERSONDE INNOVA E BORDICCHIO
8149	8149	SUPERFICIE RESALE

SOP TRASFORMAZIONE		4922 mq
1149	602	mq
1245	418	mq
4922	4182	mq
159		mq
4922		mq
8149	8149	mq

SOP		4922
mq	mq	mq
PERF. INNOVA	276	mq
PERF. BORDICCHIO	276	mq
SOP2		1047
mq	mq	mq
PERF. INNOVA	501	mq
PERF. BORDICCHIO	546	mq
SOP3		1322
mq	mq	mq
PERF. INNOVA	448	mq
PERF. BORDICCHIO	874	mq
SOP4		210
mq	mq	mq
PERF. INNOVA	223	mq
PERF. BORDICCHIO	33	mq

SOP5		139
mq	mq	mq
PERF. INNOVA	141	mq
PERF. BORDICCHIO	81	mq
SOP6		379
mq	mq	mq
PERF. INNOVA	181	mq
PERF. BORDICCHIO	198	mq

SOP7		213
mq	mq	mq
PERF. INNOVA	213	mq
PERF. BORDICCHIO	0	mq

SOP8		213
mq	mq	mq
PERF. INNOVA	213	mq
PERF. BORDICCHIO	0	mq



VERDE PUBBLICO

STATO DI PROGETTO



DETTAGLIO PLANIMETRIA LOTTIZZAZIONE ZONA 29 _VERDE PUBBLICO

Comune di	POLVERIGI
ubicazione	VIA DELLA PERNA
proprietà	BALDI FLAVIO
PERMESSO DI COSTRUIRE	
FASCICOLO PROGETTUALE	oggetto
PIANO ATTUATIVO - ZONA 29	
PIANO DI DETTAGLIO	
TAVOLA	STATO DI PROGETTO
19	VERDE PUBBLICO
ELABORATI ARCHITETTONICI	
DETTAGLIO PLANIMETRIA AREA FV DA CEDERE - VERDE PUBBLICO	
PROFILO ALTIMETRICO	
ELABORATI	
scale 1:200	
PROGETTISTA ARCHITETTONICO	PROGETTISTA ARCHITETTONICO
ARCH.FLAVIO BALDI	GEOM.SIMONE MAZZIERI

