



---

# PIANO REGOLATORE GENERALE VARIANTE 2011

Adozione con delibera C.C. n. 59 del 17.12.2012

## Assetto dei regimi normativi

ALBUM **P4.1**

### **TERRITORIO NON INSEDIATIVO** Edifici per l'attività agricola e l'allevamento

SCALA 1:2.000

PROGETTISTI

**Giuseppe Michelangeli** urbanista

**Alfiero Sabbatini** architetto

**Stefano Sampaolesi** ingegnere (collaboratore)

IL SINDACO

**Sauro Lombardi**



Edifici per l'attività agricola e l'allevamento in cui applicano le disposizioni dell'art. 33 *bis* delle N.T.A.

D3

Foglio 10, mappale 659.



255

250

244

254

253

259

252

266

267

265

263

264

268

269

271

270

320

262

658

659

617

657

431

287

586

308

279

264

580

288

581

582



666

592

583

482

487

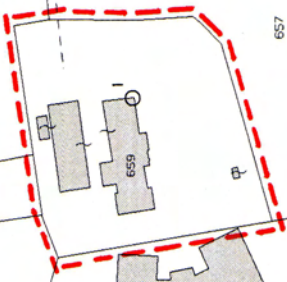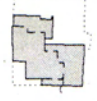

D4

Foglio 16, mappali 919, 920, 928 (parte), 929, 934, 935, 936, 937 (parte), 938.



D8

Foglio 15, mappale 874.






D9

Foglio 15, mappali 122, 123.



D11

Foglio 15, mappali 130 (parte), 253.

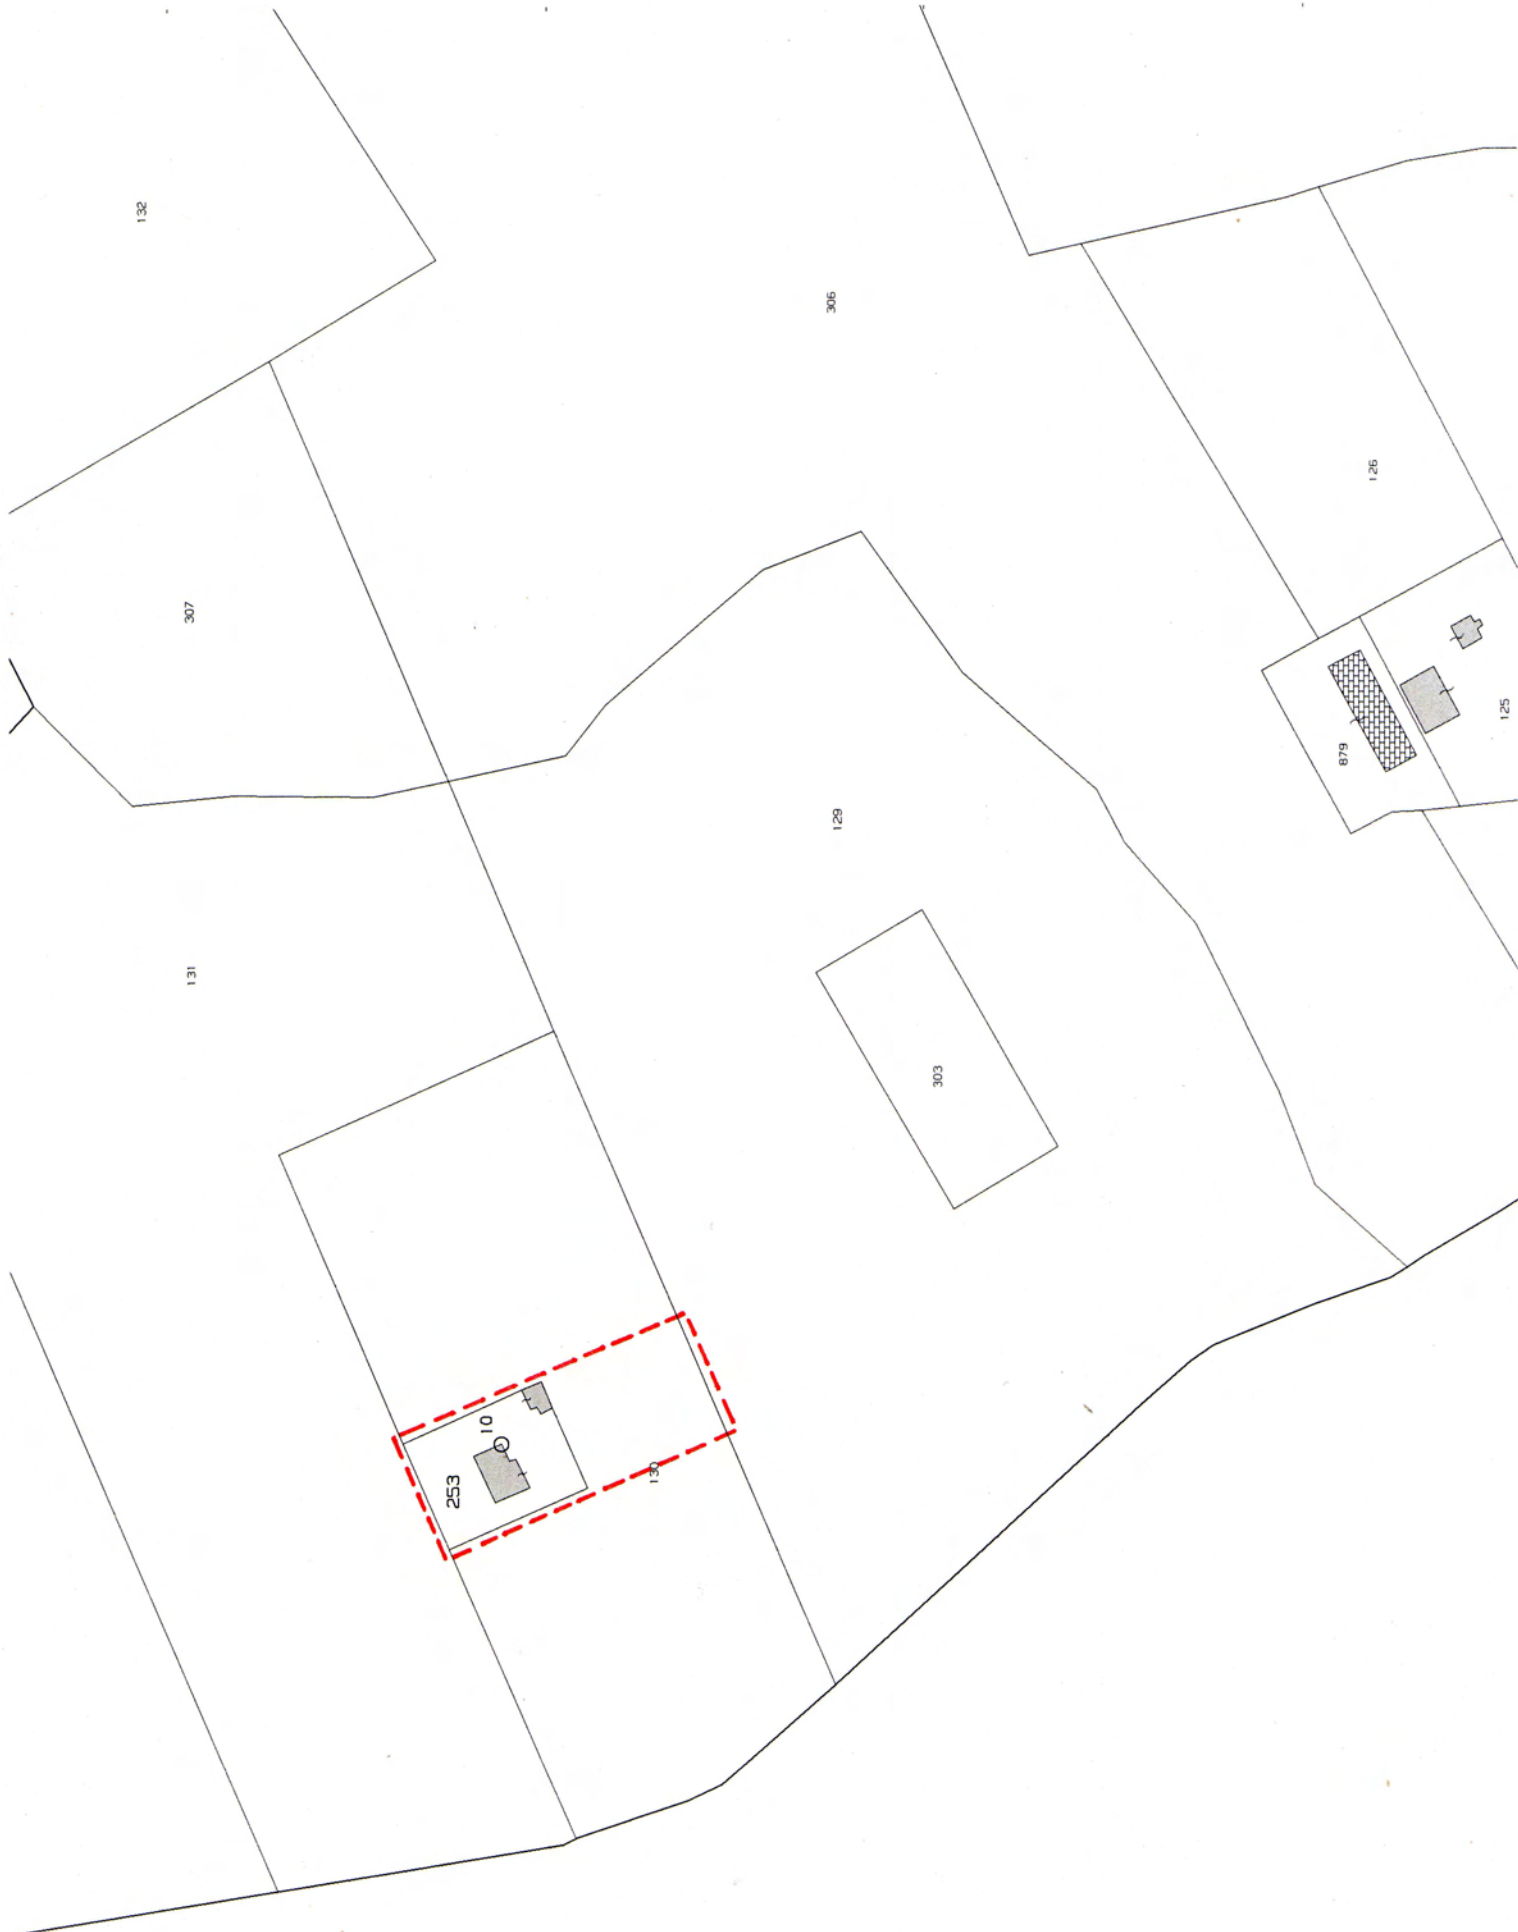

D12

Foglio 9, mappali 259 (parte), 260.



D20

Foglio 19, mappale 246.





D21

Foglio 19, mappali 39, 168.



D25

Foglio 13, mappale 66.



D33


Foglio 11, mappali 17 (parte), 18, 19 (parte).

X= 1200

17

20

19

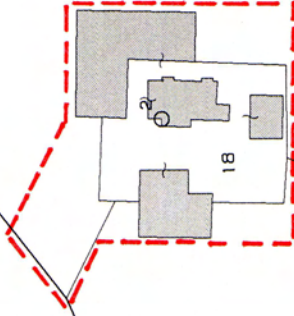

18

16


15

60

D34

Foglio 6, mappali 64, 97 (parte), 290, 291, 298, 306, 307.



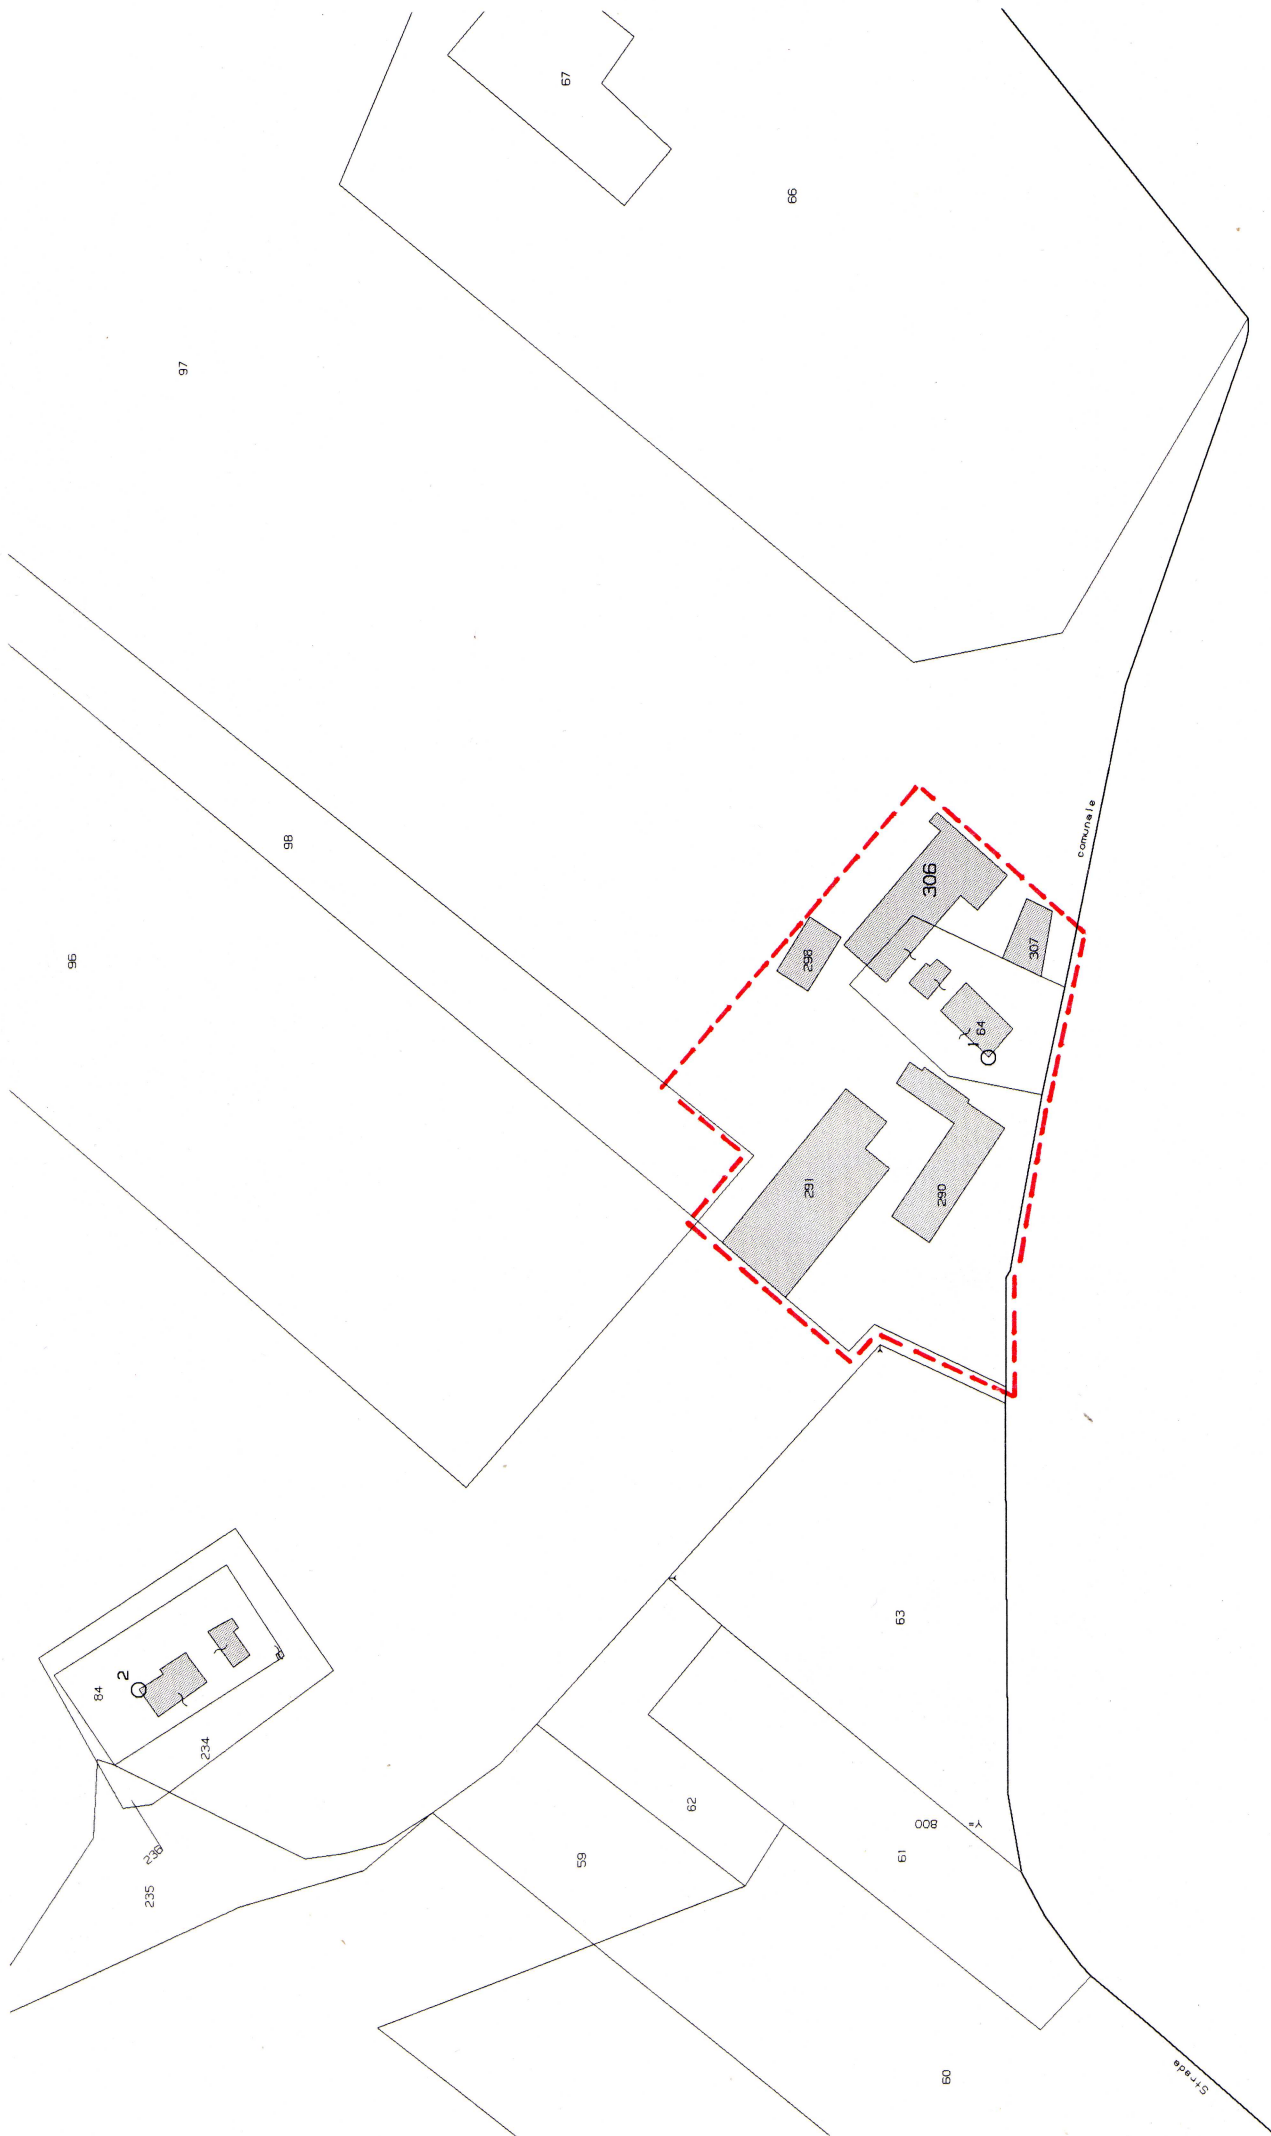

comune le

Sraba