

- ZONE A Zone di carattere storico e artistico**
- A1 - Centro storico
  - A2 - Aree e immobili di interesse storico e artistico
- Limite del Piano particolareggiato del Centro storico**
- ZONE B Zone residenziali e terziarie di completamento e assimilabili**
- B1 - Intensive
  - B2 - Estensive
  - B2.1 - Estensive di recupero
  - BT - Ambientali
  - BR - Alberghiere e per pubblici esercizi
  - VP / VP.a / VP2 - Verde privato
  - VP1 / VP3 - Verde privato con trasferimento di volumi
- ZONE C Zone residenziali di espansione**
- C1 - Intensive
  - C2 - Estensive
  - CT - Ambientali
  - CT.1 Ambientali periferiche
- ZONE D Zone produttive di completamento e di espansione**
- DC - Di completamento
  - DR - Di recupero
  - DE - Di espansione
  - DT - Di espansione ambientali
- ZONE E Zone agricole**
- E - Aree agricole normali
- ZONE F Zone per le dotazioni territoriali**
- FP - Attrezzature per servizi di interesse comune
  - FS - Attrezzature e impianti sportivi e per il tempo libero
  - FI - Attrezzature per l'istruzione
  - FI.Int. - Polo intercomunale per servizi scolastici
  - FC - Attrezzature cimiteriali
  - FV - Verde pubblico attrezzato e di rispetto
  - F.st - Aree destinate alla viabilità
- VINCOLI E TUTELE**
- Ambiti di tutela del Centro storico e degli immobili di interesse storico
  - Fabbricati rurali in area urbana da salvaguardare / A1 e A2
  - Fasce di rispetto stradale
  - Aree e fasce di rispetto cimiteriale e dei corsi d'acqua
- MODALITA' DI ATTUAZIONE**
- Ambiti con intervento unitario e con specifici parametri urbanistici
  - Aree per parcheggi

**COMUNE DI POLVERIGI**  
 PROVINCIA DI ANCONA

**PIANO REGOLATORE GENERALE  
 VARIANTE 2021**

MODIFICHE PUNTUALI ALLA ZONIZZAZIONE SENZA AUMENTO DEL CARICO URBANISTICO  
 E ADEGUAMENTO ALLA CARTOGRAFIA AGGIORNATA

Adozione D.C.C. n. 49 del 17.11.2021 e D.C.C. n. 56 del 23.12.2021  
 Adozione definitiva D.C.C. n. 36 del 19.02.2022  
 Controllo/autorizzatori e approvazione parziale D.C.C. n. 14 del 27.04.2023  
 Approvazione finale D.C.C. n. 00 del 00.00.2023

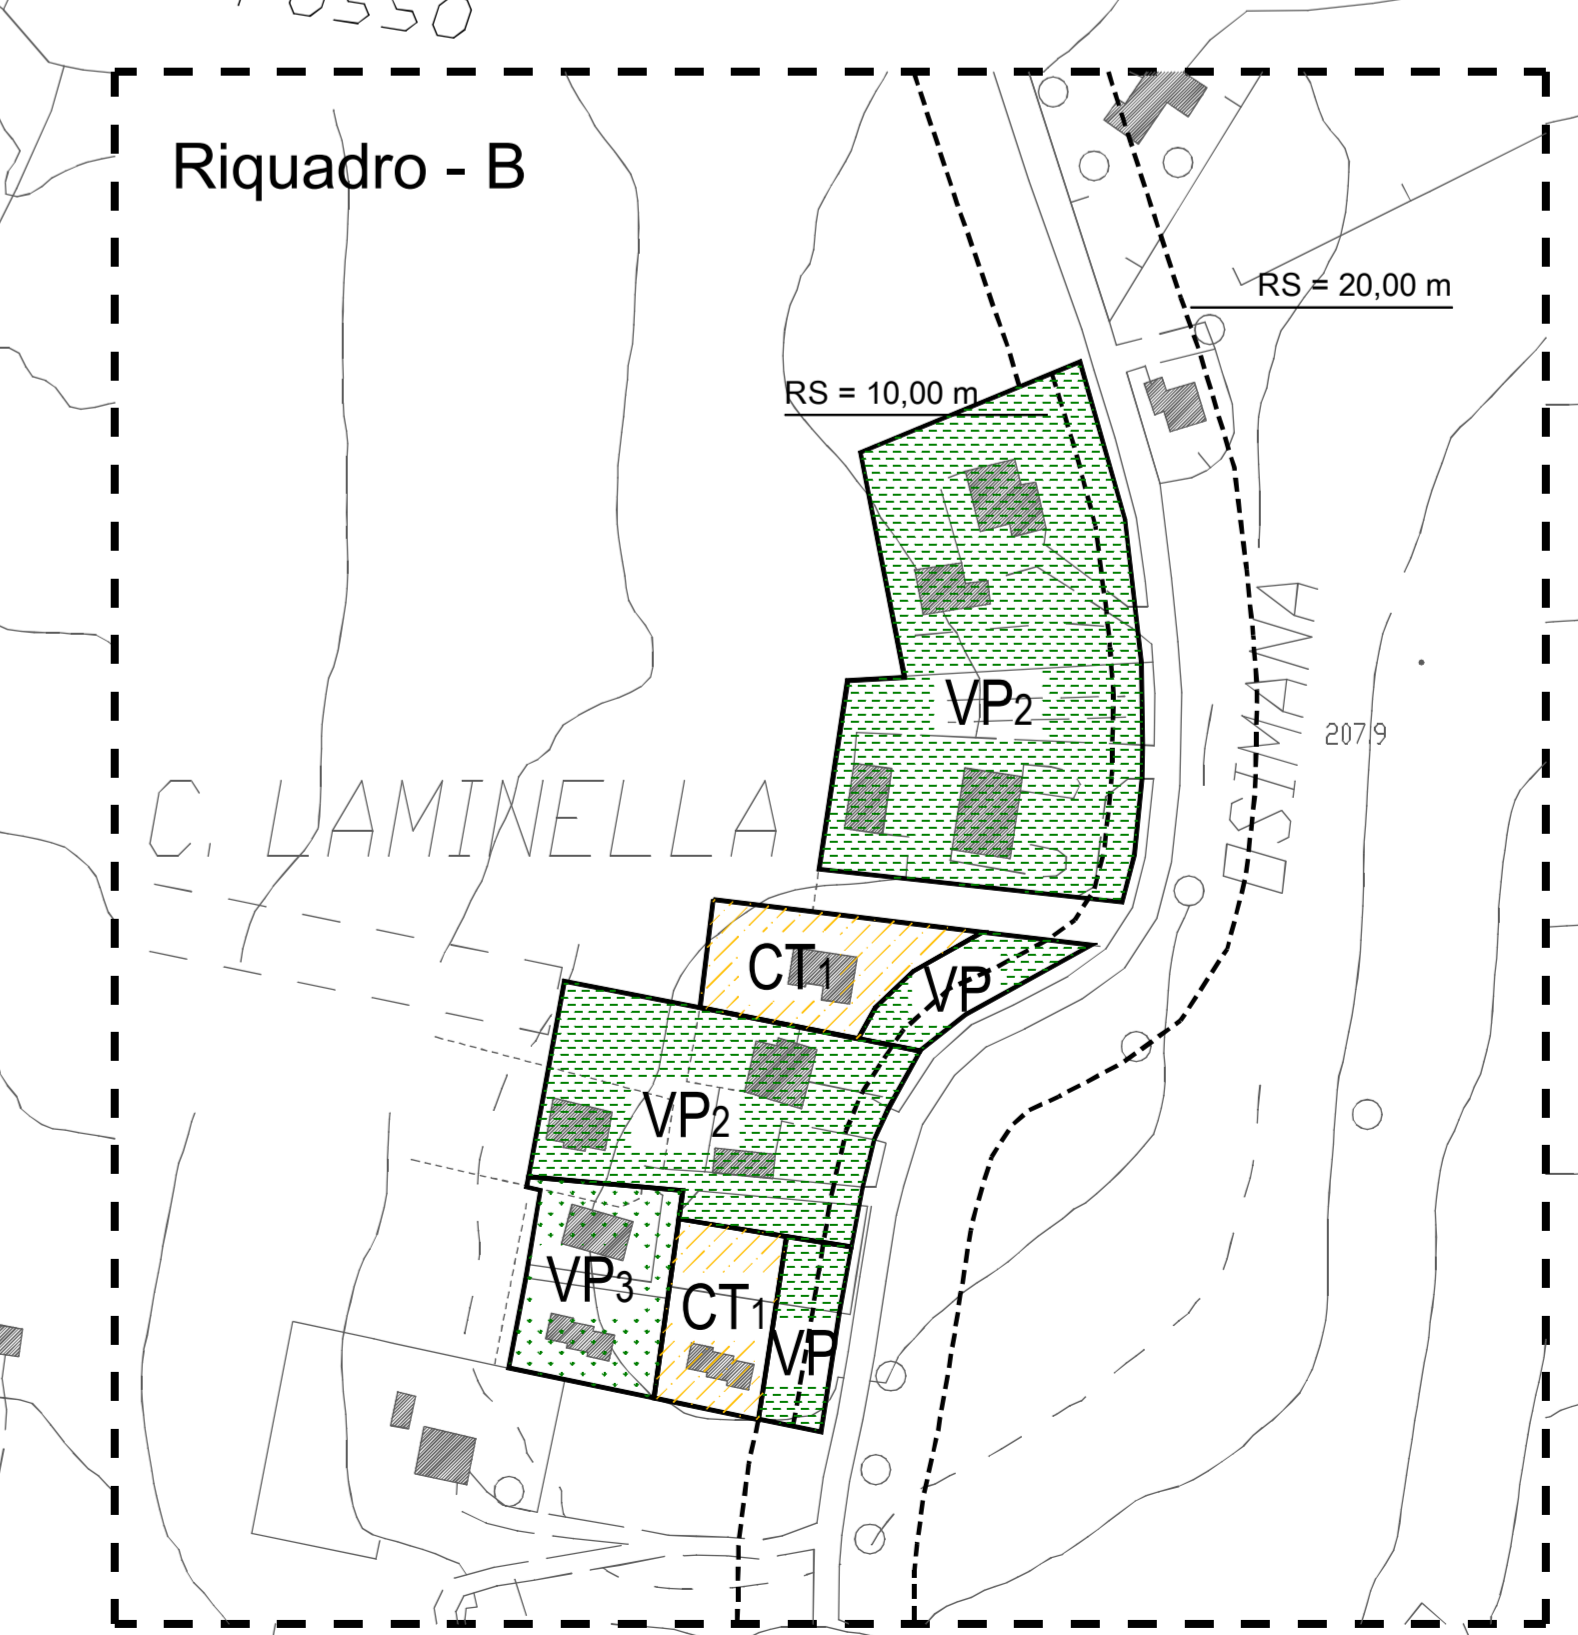
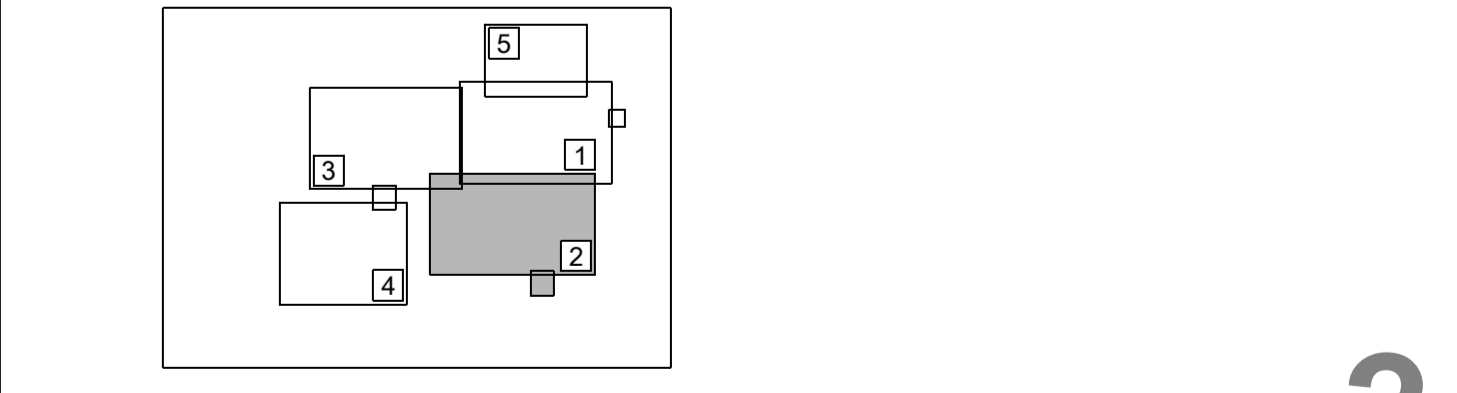


TAVOLA **2**  
**Mucciolina**  
 SCALA 1:2.000

SINDACO  
 Daniele Carnevali

Co-PROGETTISTA  
 Giuseppe Michelangeli urbanista

RESPONSABILE SETT. URBANISTICA  
 Unione Comuni / Terra dei Castelli  
 Tommaso Moreschi architetto

ASPETTI GEOLOGICI e GEOMORFOLOGICI  
 Ruggiero Polenta geologo

SETTEMBRE 2023