


LEGENDA

- perimetro degli ambiti insediativi**
- In** ambiti in attuazione diretta (art.41)
- Sn-v** aree pubbliche e/o di interesse collettivo
- i** = istruzione
- c** = interesse comune
- v** = verde
- p** = parcheggi
- IRn** ambiti di riqualificazione in attuazione indiretta (art.42)
- 1** aree private
- a** settori e/o specifici edifici
- IPn** ambiti in attuazione indiretta (art.43)
- perimetro dei sub-ambiti
- V** aree pubbliche e/o di interesse collettivo
- I** = istruzione
- C** = interesse comune
- V** = verde
- P** = parcheggi
- a** settori e/o specifici edifici
- Tn** perimetro ambiti extraurbani (art.27 e 28)
- ambiti a struttura definita residenziali**
- perimetro dei settori extraurbani
- percorsi pedonali
- edifici di interesse storico-monumentale (art.22, v. elab. A7)
- edifici di interesse storico-testimoniale
- edifici da demolire
- aree con edificazione esistente (art.43)
- fronti edilizi allineati
- x m** distanze e limiti all'edificazione
- Tutele e vincoli**
- tutela del centro storico - 1° livello (art.21)
- tutela dei corsi d'acqua e dei crinali (artt.15 e 16)
- tutela degli edifici e manufatti storici (art.22)
- vincolo paesaggistico (D.Lgs n.42/2004)
- rispetto stradale (D.Lgs n.285/1992 D.P.R. n.495/1992)
- rispetto elettrodotti (art.25)
- rispetto cimiteriale (art.25)

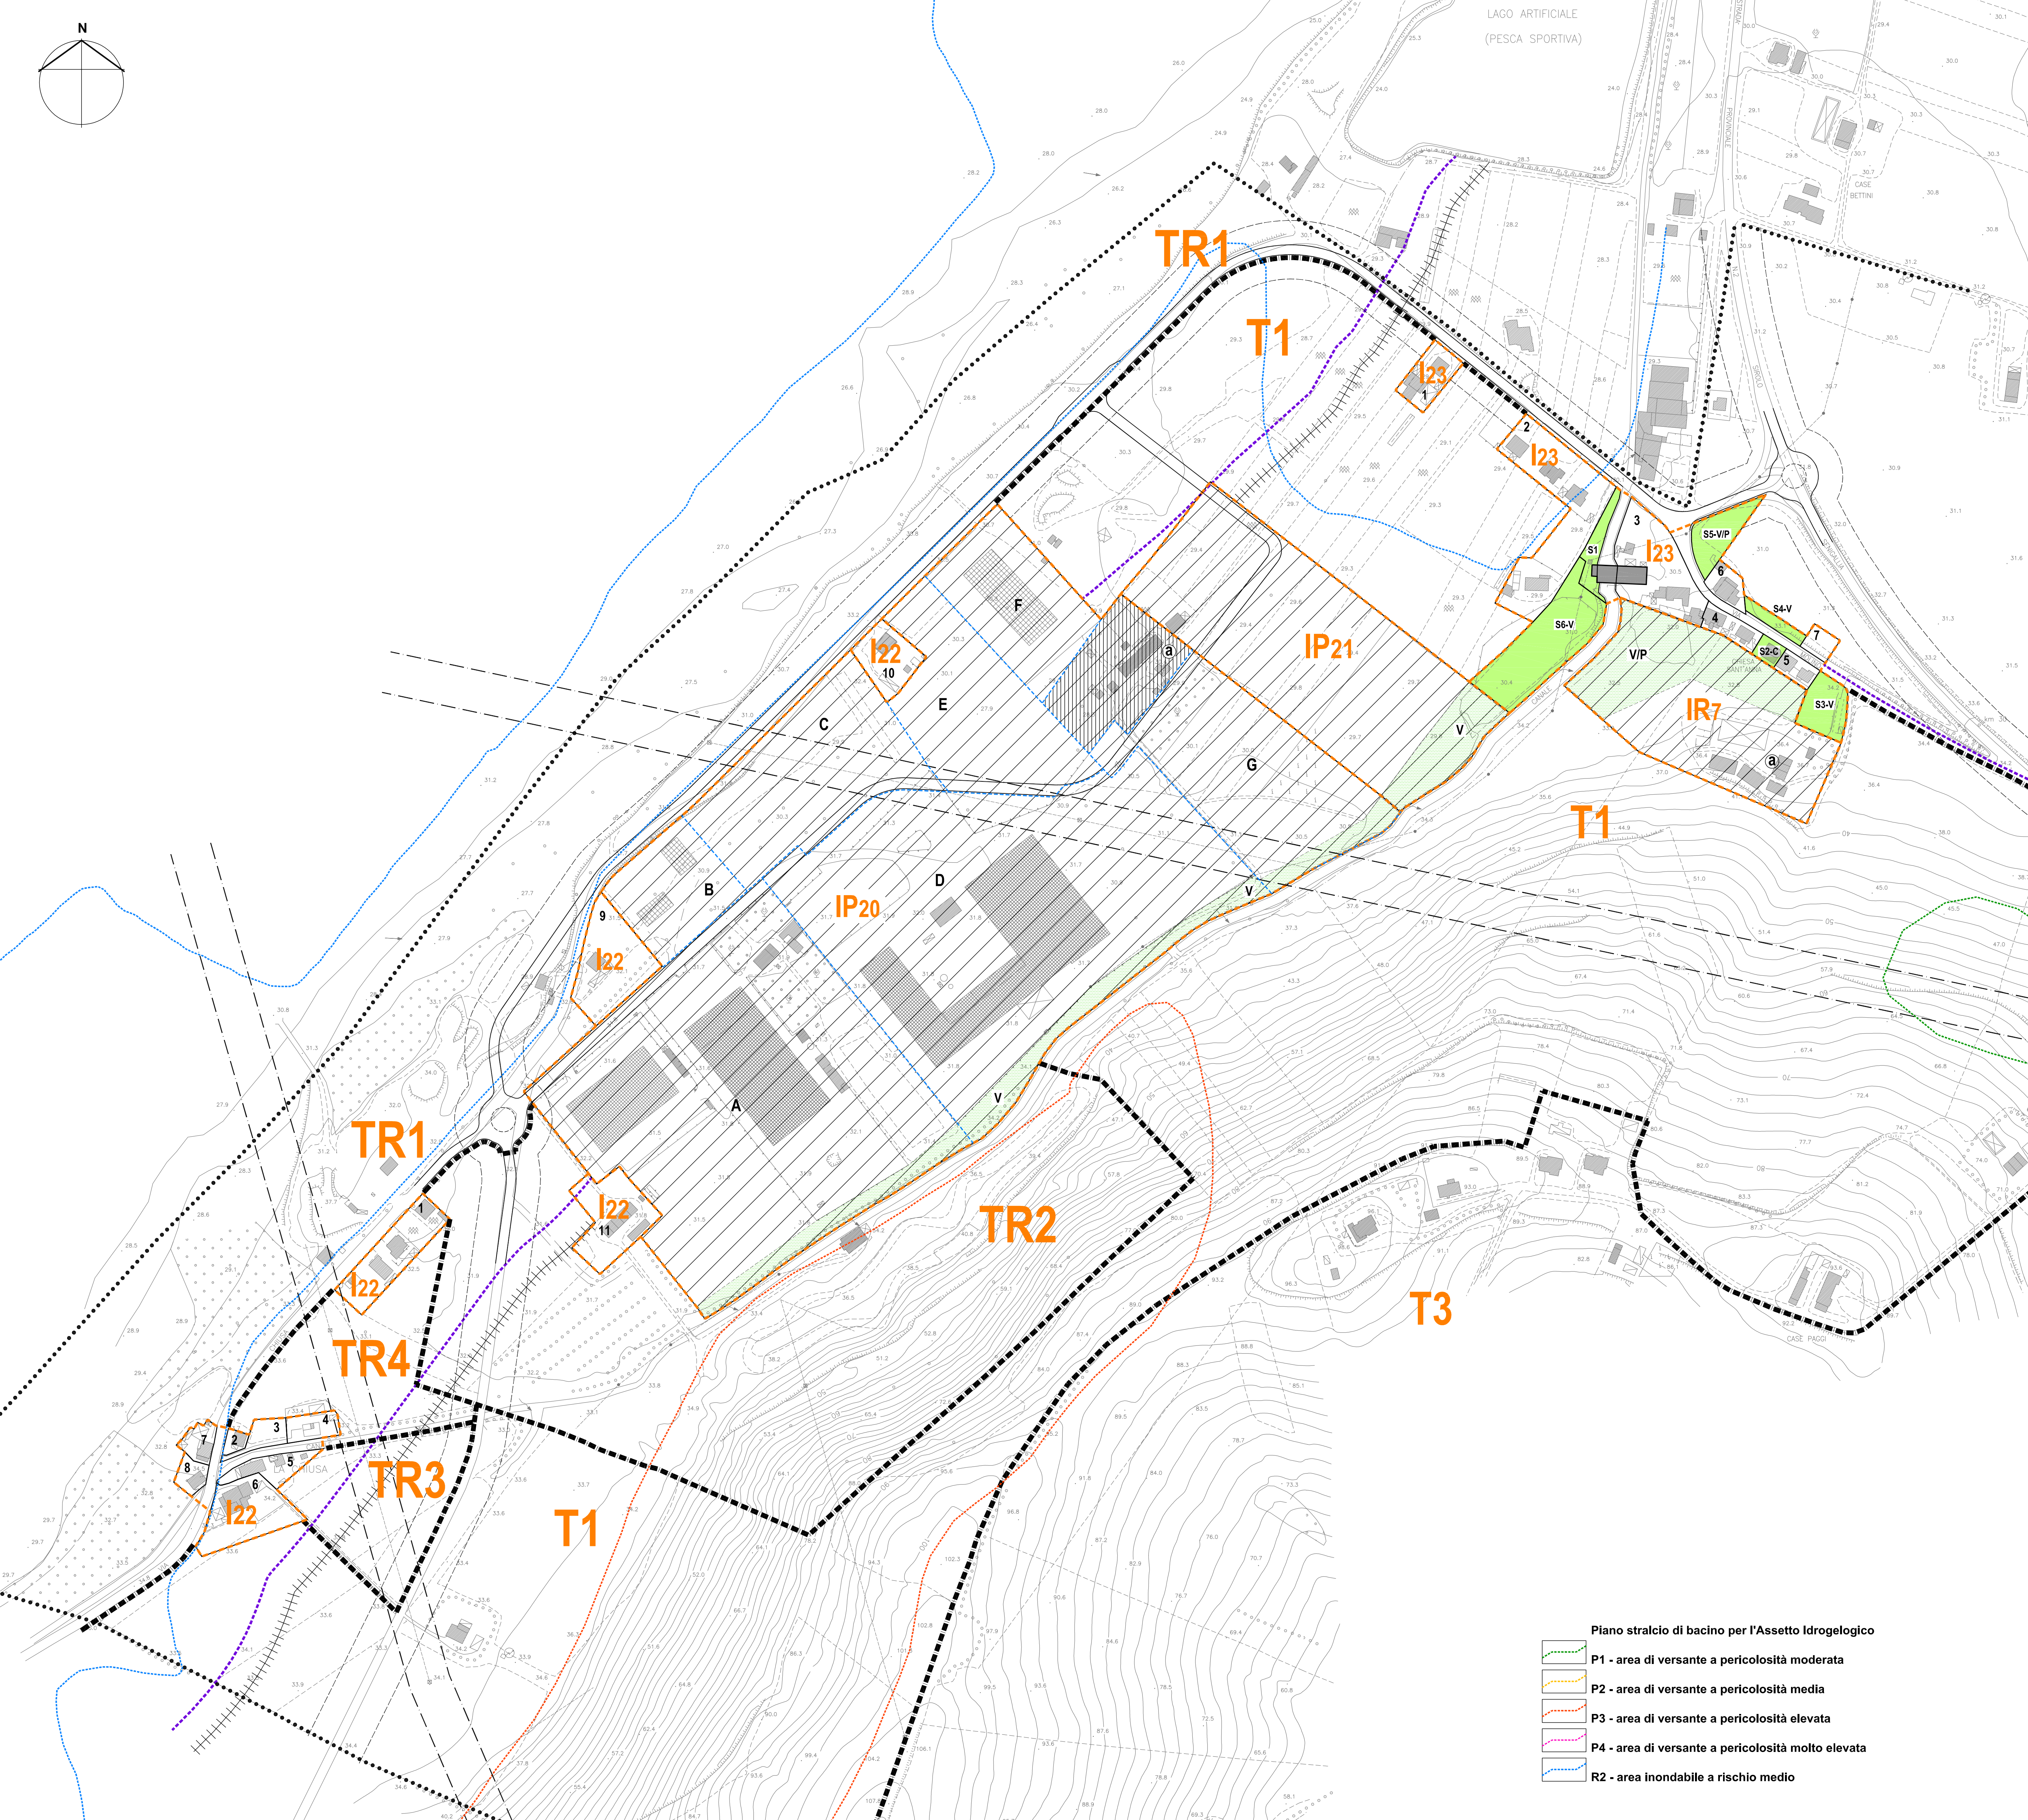

- Piano stralcio di bacino per l'Assetto Idrogeologico**
- P1** - area di versante a pericolosità moderata
 - P2** - area di versante a pericolosità media
 - P3** - area di versante a pericolosità elevata
 - P4** - area di versante a pericolosità molto elevata
 - R2** - area inondabile a rischio medio

COMUNE DI AGUGLIANO
 PROVINCIA DI ANCONA

PIANO REGOLATORE GENERALE VARIANTE 2011

Approvazione con delibera C.C. n. 59 del 17.12.2012

Assetto dei regimi normativi

TAVOLA **P5.4**
MOLINO / CHIUSA

SCALA 1:2.000

PROGETTISTI
 Giuseppe Michelangeli urbanista
 Alfiero Sabbatini architetto
 Stefano Sampaolesi Ingegnere (collaboratore)

IL SINDACO
 Sauro Lombardi